

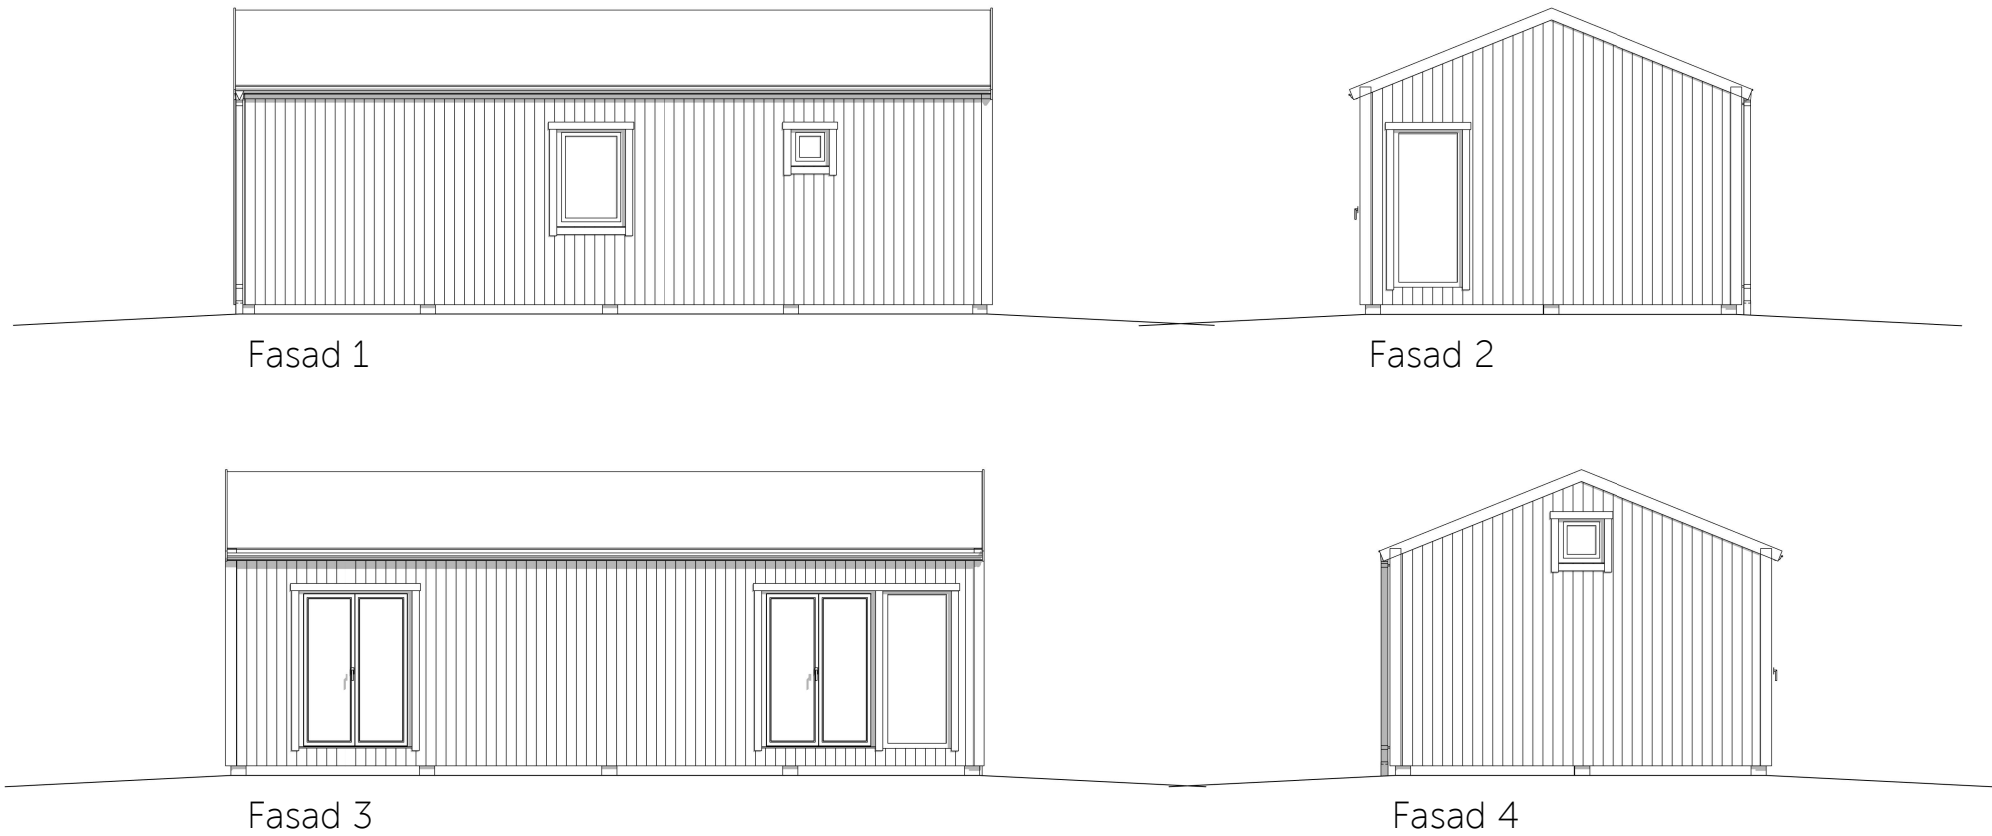


Ritningen är skyddad enligt upphovsrättslagen och får inte kopieras, spridas eller i övrigt användas utan företagets medgivande.

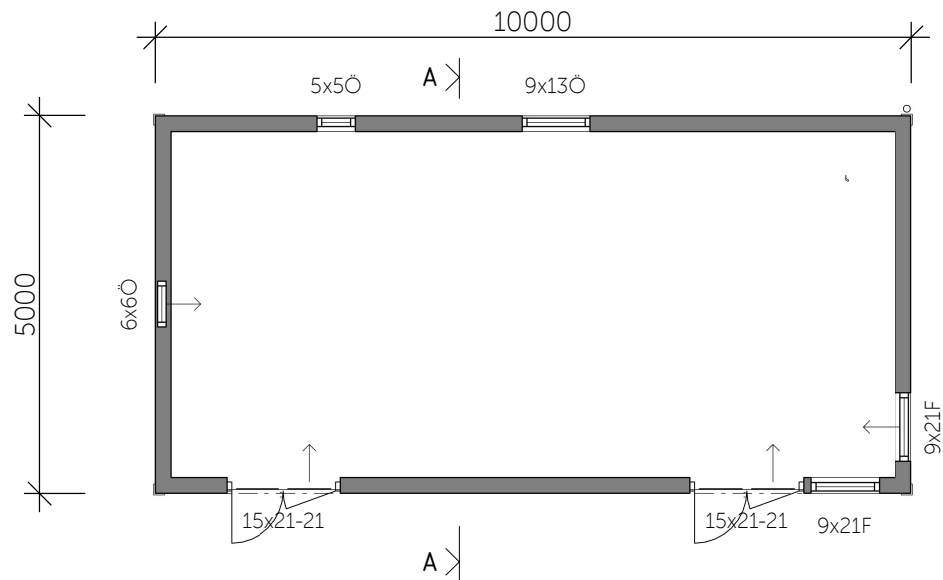

- FÖRKLARINGAR
R= RÄGLAS FÖNSTER
F= FASTA FÖNSTER
Ö= ÖPPNINGSBART FÖNSTER
▲=SPETSFÖNSTER / SNEDKARMSFÖNSTER
☼=RUNT/HALVRUNT/KVARTSRUNT FÖNSTER
↔= VÄGGVENTIL
←= SPALTVENTIL
⌞= VATTENMÄTARE
⌞= HANDDUKSTORK
FM= FASADMÄTARSKÅP
VUK= VÄGGVATTENUTKASTARE
GVF= GOLVVÄRMEFÖRDELARE
ELC = GRUPPCENTRAL FÖR EL
VL= VINDSLUCKA
== = SYNLIG BALK
MIN. 2.1m FRÅN FÄRDIGT GOLV.
- - = DOLD BALK
== = SYNLIG UNDERAM
LEVERANSOMFATTNING ENLIGT AVTAL

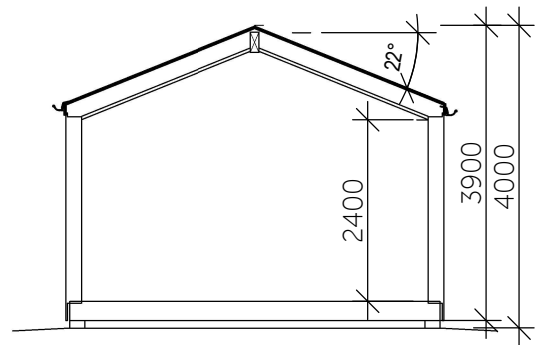

ENTRÉPLAN
BYGGNADSAREA (BYA) 50.0 m²

Laduhus 50m²

 Svenska Skalhus			NYBYGGNAD AV ATTEFALLSHUS			
HANDLÄGGARE Martin Simonsson, 0703-209571			PLAN, SEKTION & FASADER			
RITAD AV MS	GRANSKAD AV	DATUM 25.10.09	AVTALSNUMMER .	SKALA A3 1:100	RITNINGSNUMMER A01	REV

Svenska Skalhush

HANDLÄGGARE
Martin Simonsson, 0703-209571